


ПЛАН ЧЕРВОНИХ ЛІНІЙ ВУЛИЦЬ С. НОВООЛЕКСАНДРІВСЬКЕ КРЕМІНСЬКОГО РАЙОНУ ЛУГАНСЬКОЇ ОБЛАСТІ

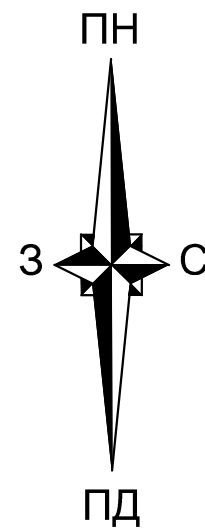

ПОПЕРЕЧНИЙ ПРОФІЛЬ ВУЛИЦЬ І ДОРІГ В САДИБНІЙ ЗАБУДОВІ



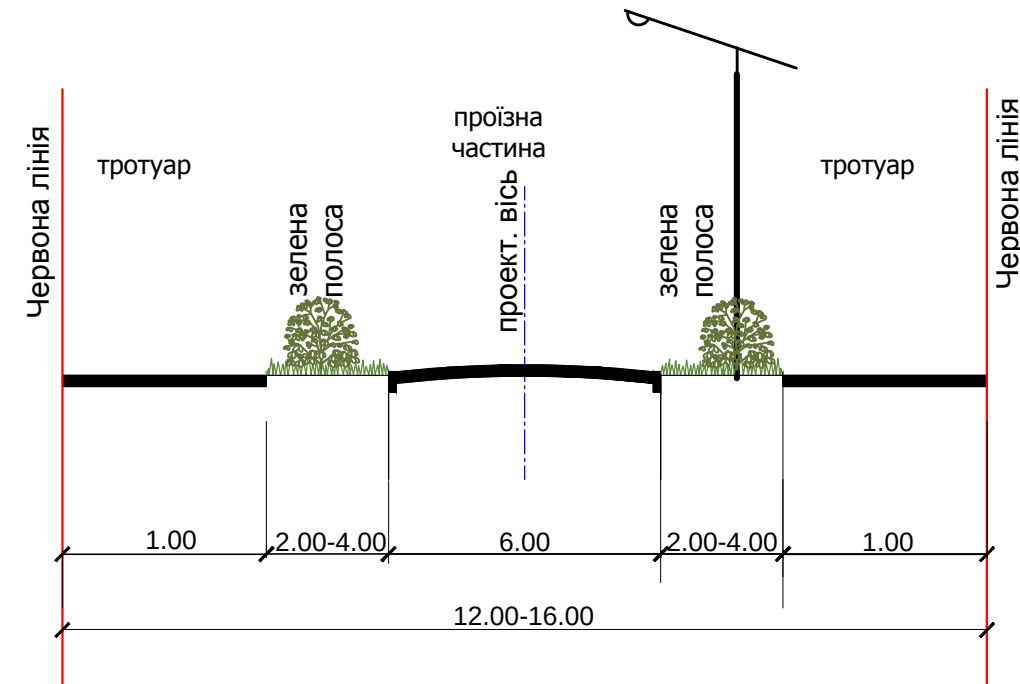


Схема розташування листів

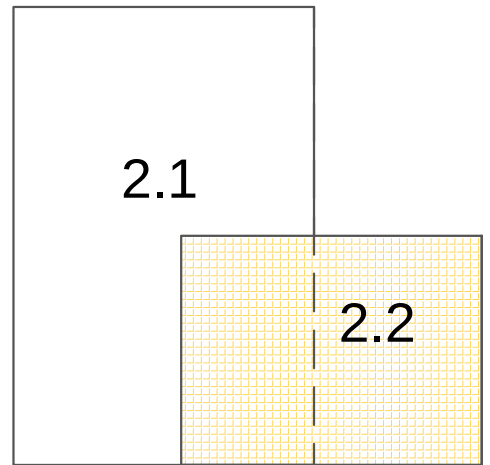

ПОПЕРЕЧНИЙ ПРОФІЛЬ ГОЛОВНИХ І ЖИТЛОВИХ ВУЛИЦЬ

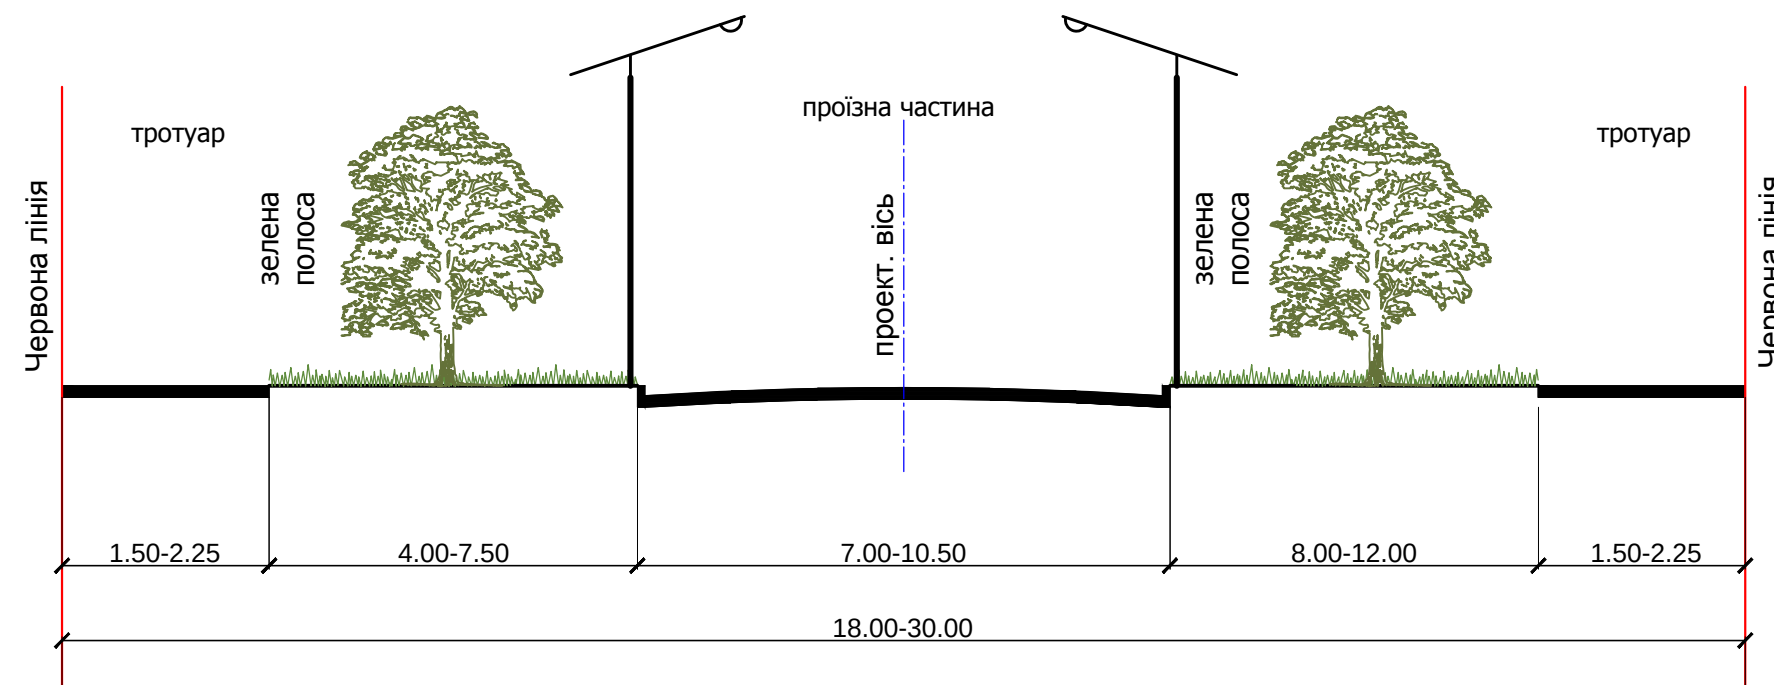

						Містобудівна документація щодо розробки плану зонування території (зонінгу) с. Новоолександрівка Кремінського району Луганської області			
Зм.	Кіл.	Аркуш	№Док	Підпис	Дата	План червоних ліній вулиць с. Новоолександрівка Кремінського району Луганської області	Стадія	Аркуш	Аркушів
Директор		Белослудцева					МД	2.2	2
Гол. інж.		Халявікіна							
ГАП		Пономарьова							
Креслив		Якуніна				М1:5 000		ТОВ "ЗФ "Лан"	