


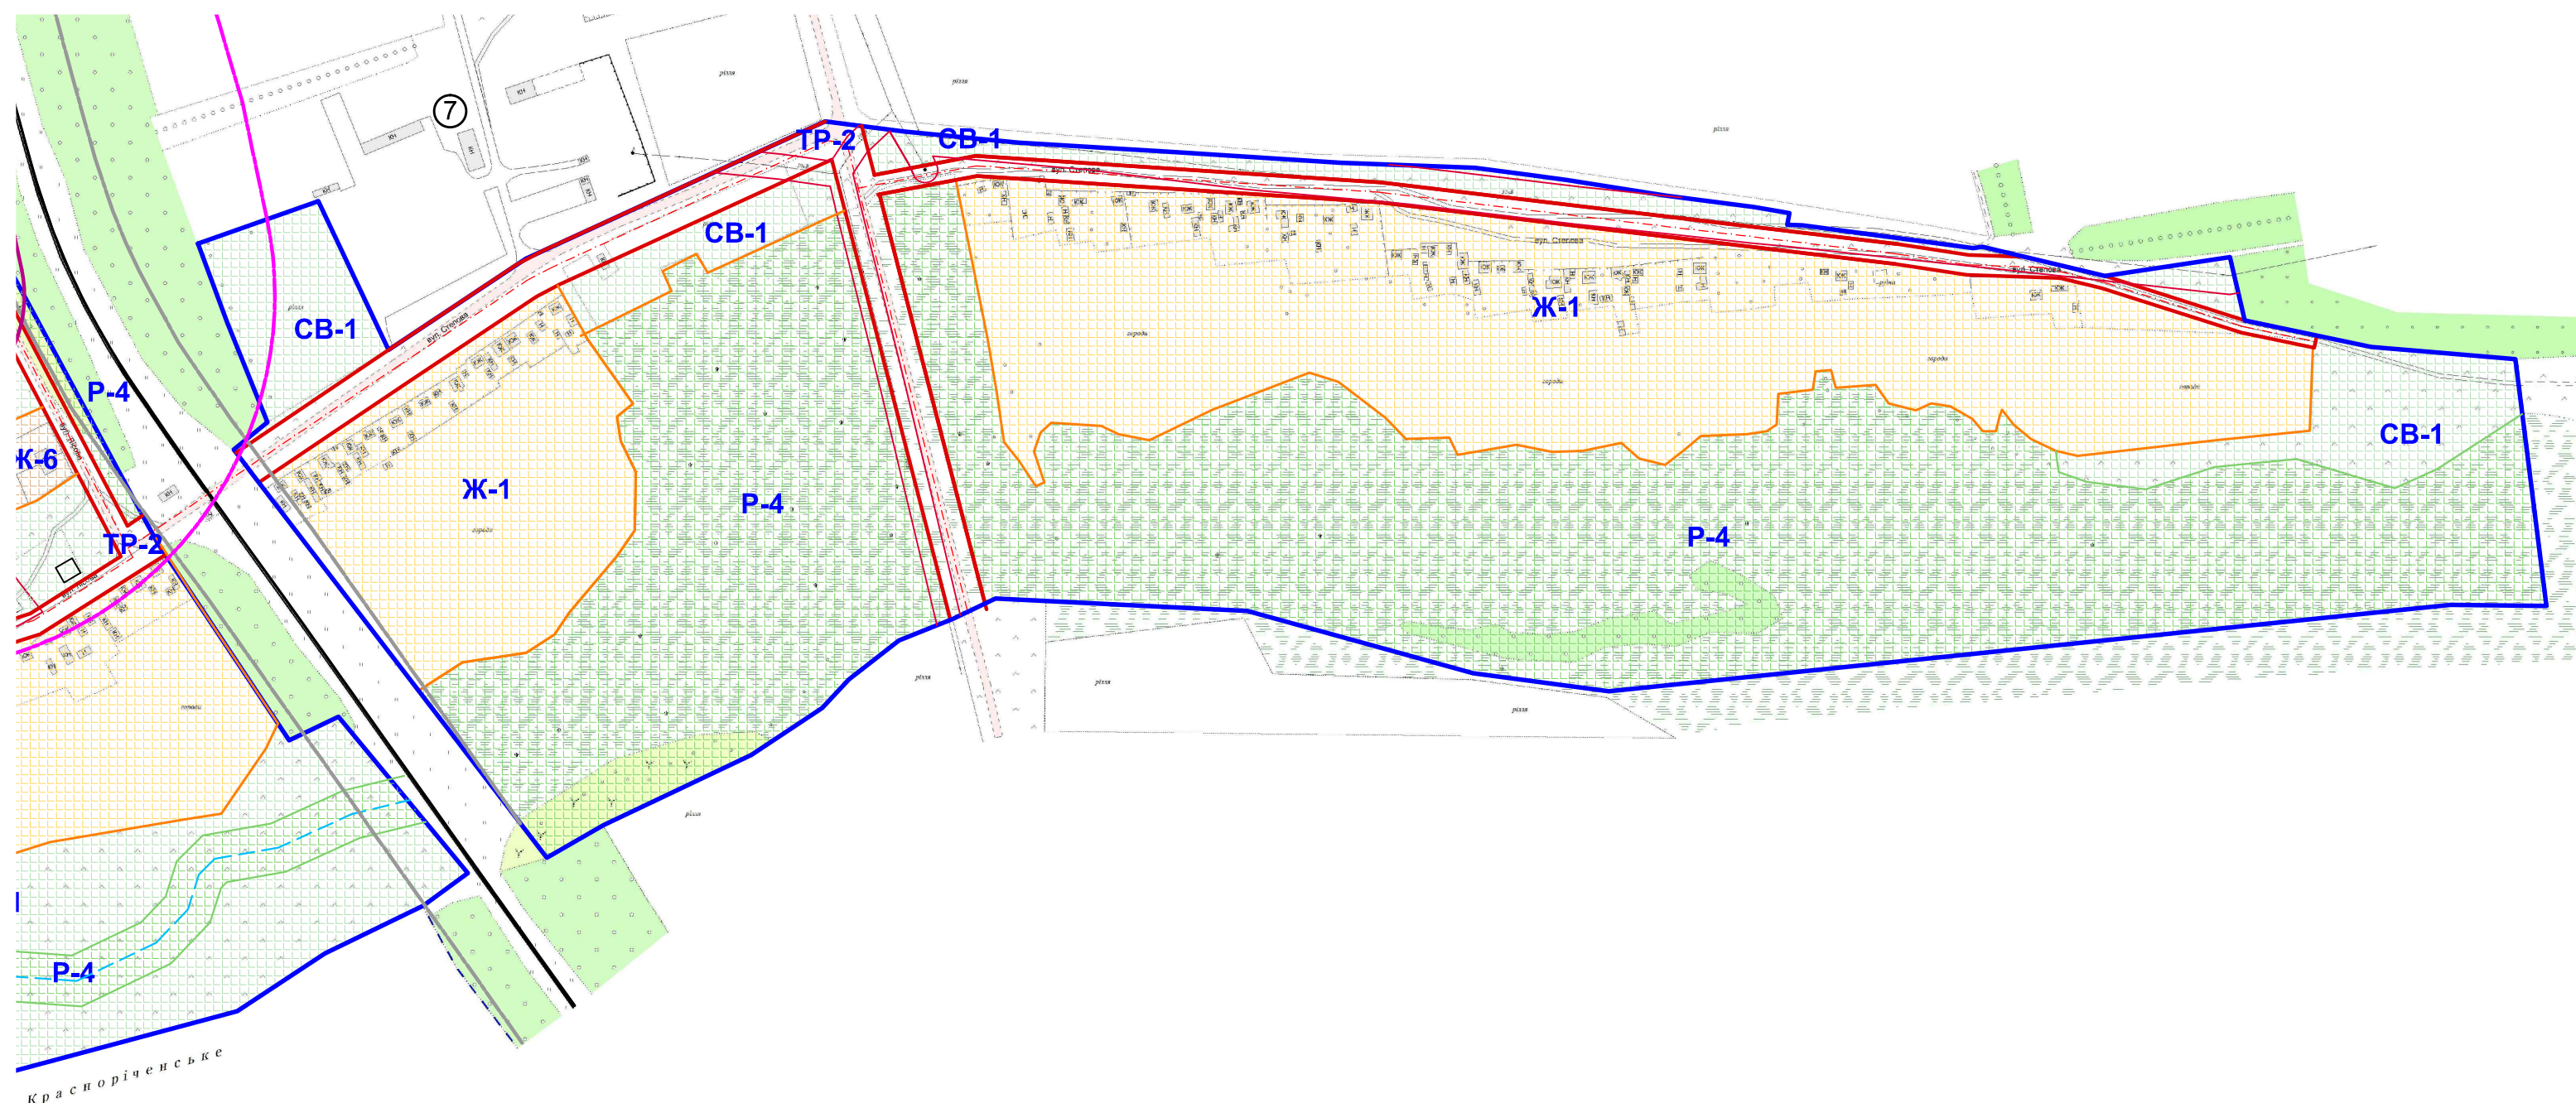


Схема розташування листів

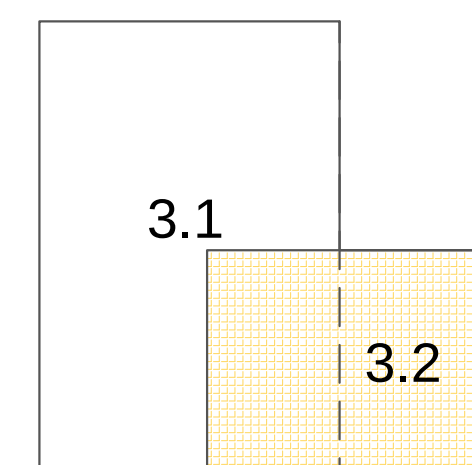

	Червоні лінії
	Санітарно-захисна зона від комунальних підприємств (фактична)
	Санітарно-захисна зона від комунальних підприємств (проектна)
	Санітарно-захисна зона від смуги залізниці
	Зона охорони архіологічного культурного шару
	Зона охорони ЛЕП
	Протипожежний розрив від лісового масиву до житлової забудови
	Межа прибережної захисної смуги річок та озер

						Містобудівна документація щодо розробки плану зонування території (зонінгу) с. Новоолександрівка Кременського району Луганської області			
Зм.	Кіл.	Аркуш	№Док	Підпис	Дата	Схема планувальних обмежень с. Новоолександрівське Кременського району Луганської області	Стадія	Аркуш	Аркуші
Директор		Белослудцева					МД	3.2	2
Гол. інж.		Халявікіна							
ГАП		Пономарьова							
Креслив		Якуніна							
						M1:5 000	ТОВ "ЗФ "Лан"		