

# СХЕМА ЗОНУВАННЯ ТЕРИТОРІЇ С. НОВООЛЕКСАНДРІВСЬКЕ КРЕМІНСЬКОГО РАЙОНУ ЛУГАНСЬКОЇ ОБЛАСТІ



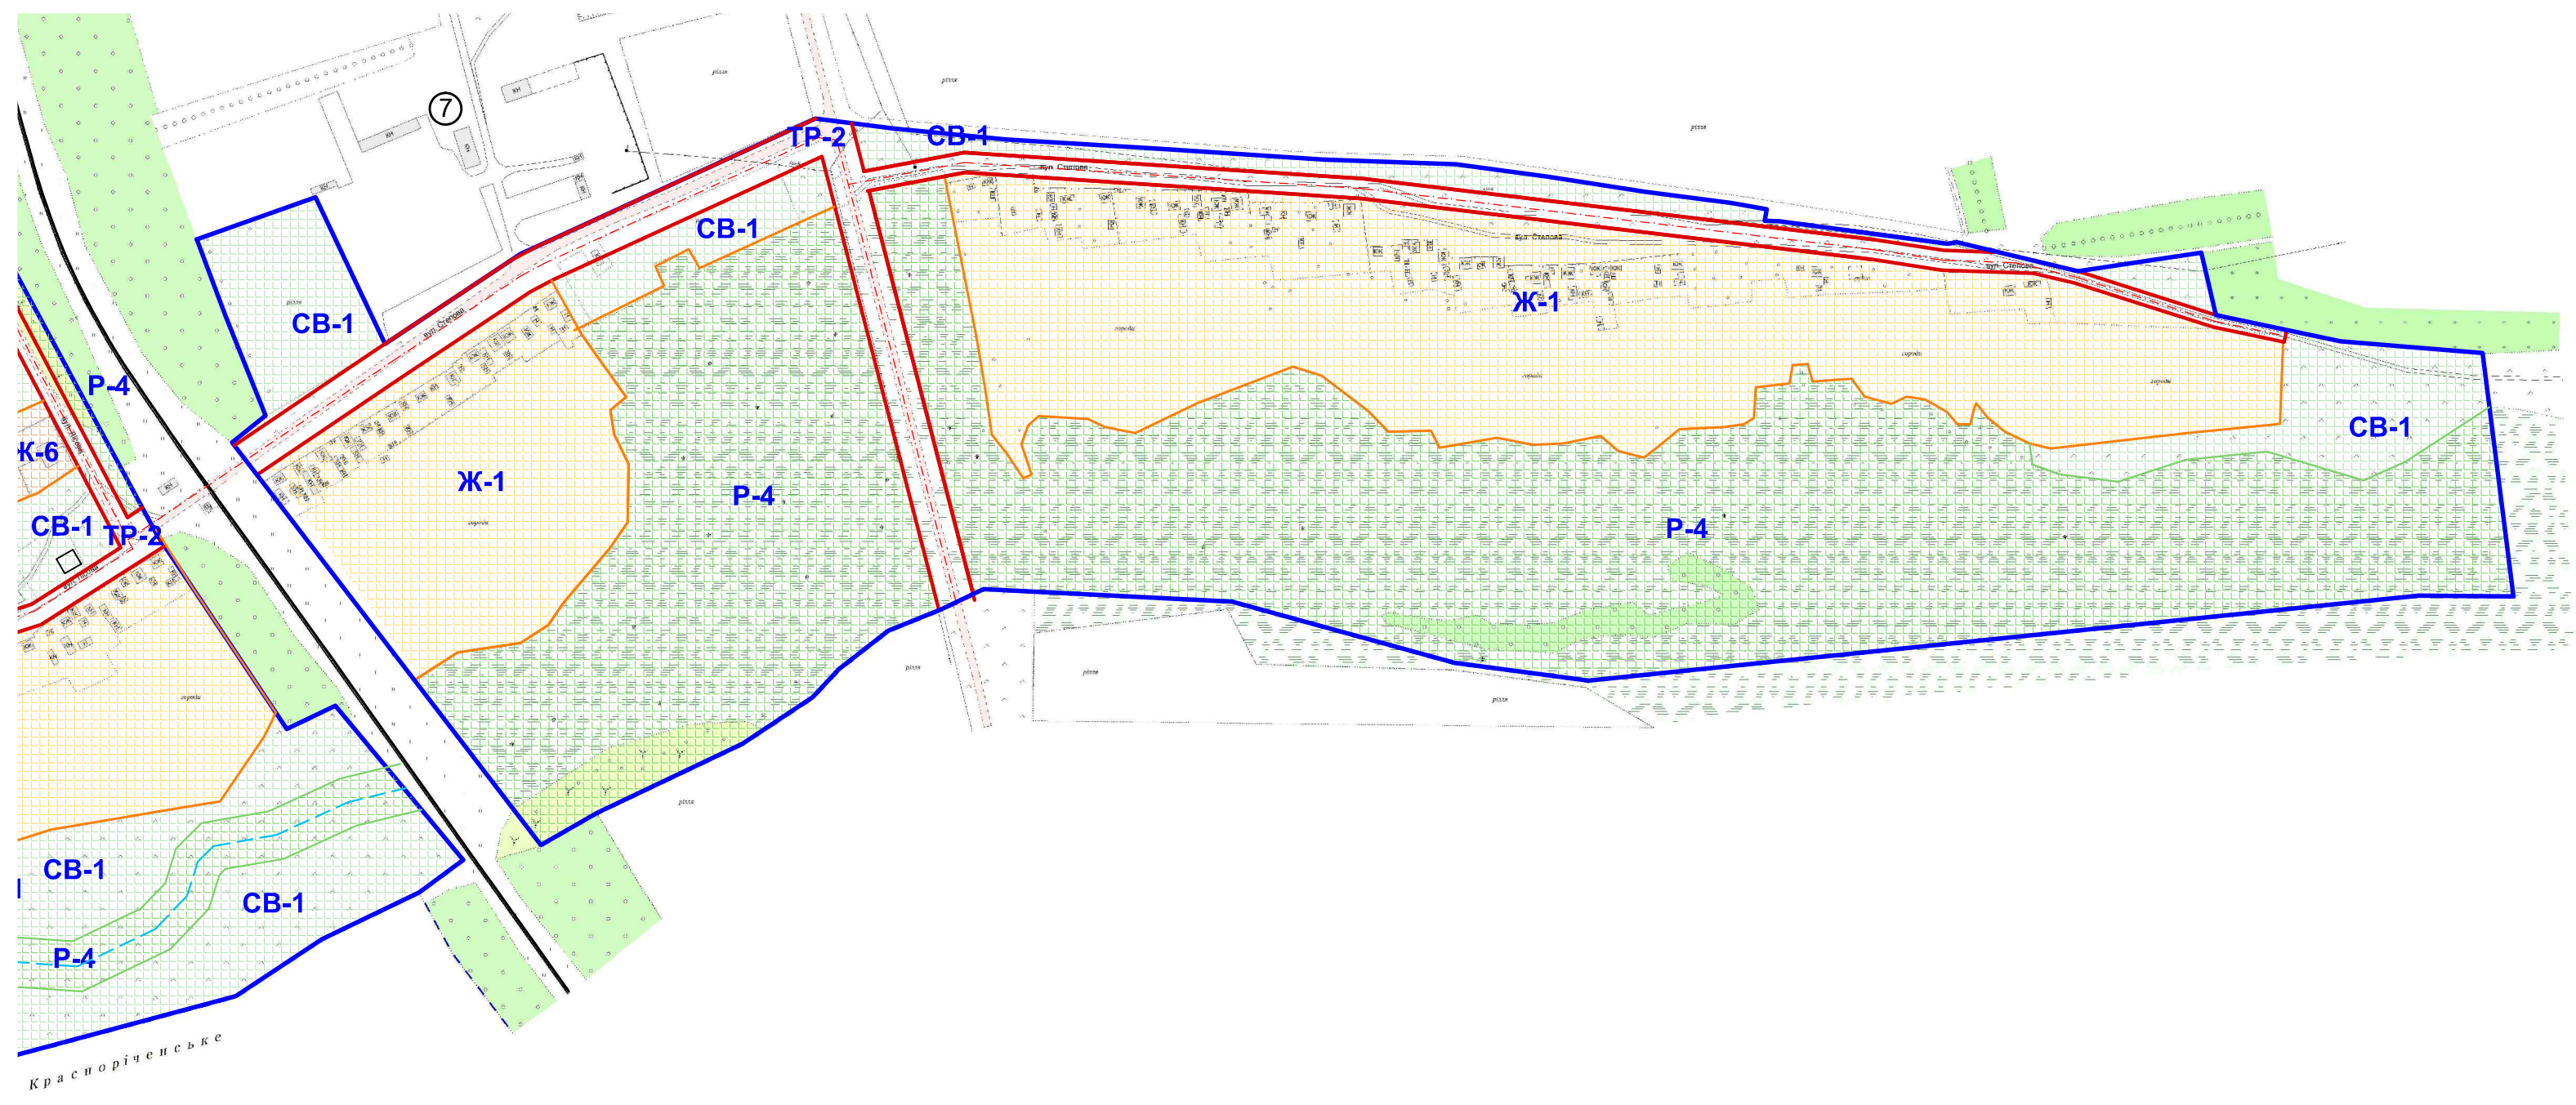


Схема розташування листів

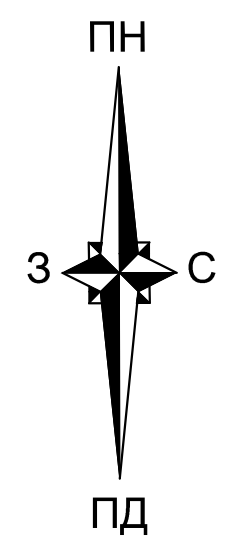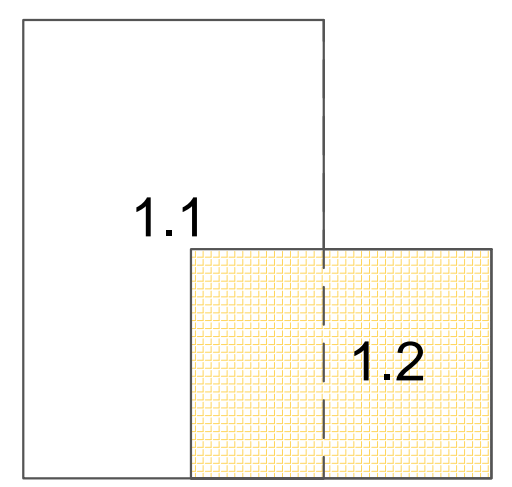

						Містобудівна документація щодо розробки плану зонування території (зонінгу) с. Новоолександрівка Кремінського району Луганської області			
Зм.	Кіл.	Аркуш	№Док	Підпис	Дата	Схема зонування території с. Новоолександрівка Кремінського району Луганської області	Стадія	Аркуш	Аркушів
Директор		Белослудцева					МД	1.2	2
Гол. інж.		Халявікіна							
ГАП		Пономарьова							
Креслив		Якуніна							
М1:5 000							ТОВ "ЗФ "Лан"		