

ПЛАН ЧЕРВОНИХ ЛІНІЙ ВУЛИЦЬ С. НОВООЛЕКСАНДРІВСЬКЕ КРЕМІНСЬКОГО РАЙОНУ ЛУГАНСЬКОЇ ОБЛАСТІ

Експлікація

- Громадські заклади та установи**
- 1 Новоолександрівська сільська рада
 - 2 Клуб
 - 3 Фельдшерсько-акушерський медичний пункт
 - 4 Магазин
 - 5 Торгівельний павільйон
- Пам'ятки історико-культурної спадщини**
- 6 Археологічна пам'ятка
- Комунально-складські підприємства**
- 7 Склад зерна
 - 8 Кладовище
- Підприємства інженерної інфраструктури**
- 9 Електрична підстанція 35кВ "Новоолександрівська"
- Підприємства транспорту**
- 10 Залізничний зупиночний пункт "Переліски"



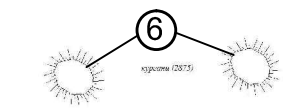


Схема розташування листів

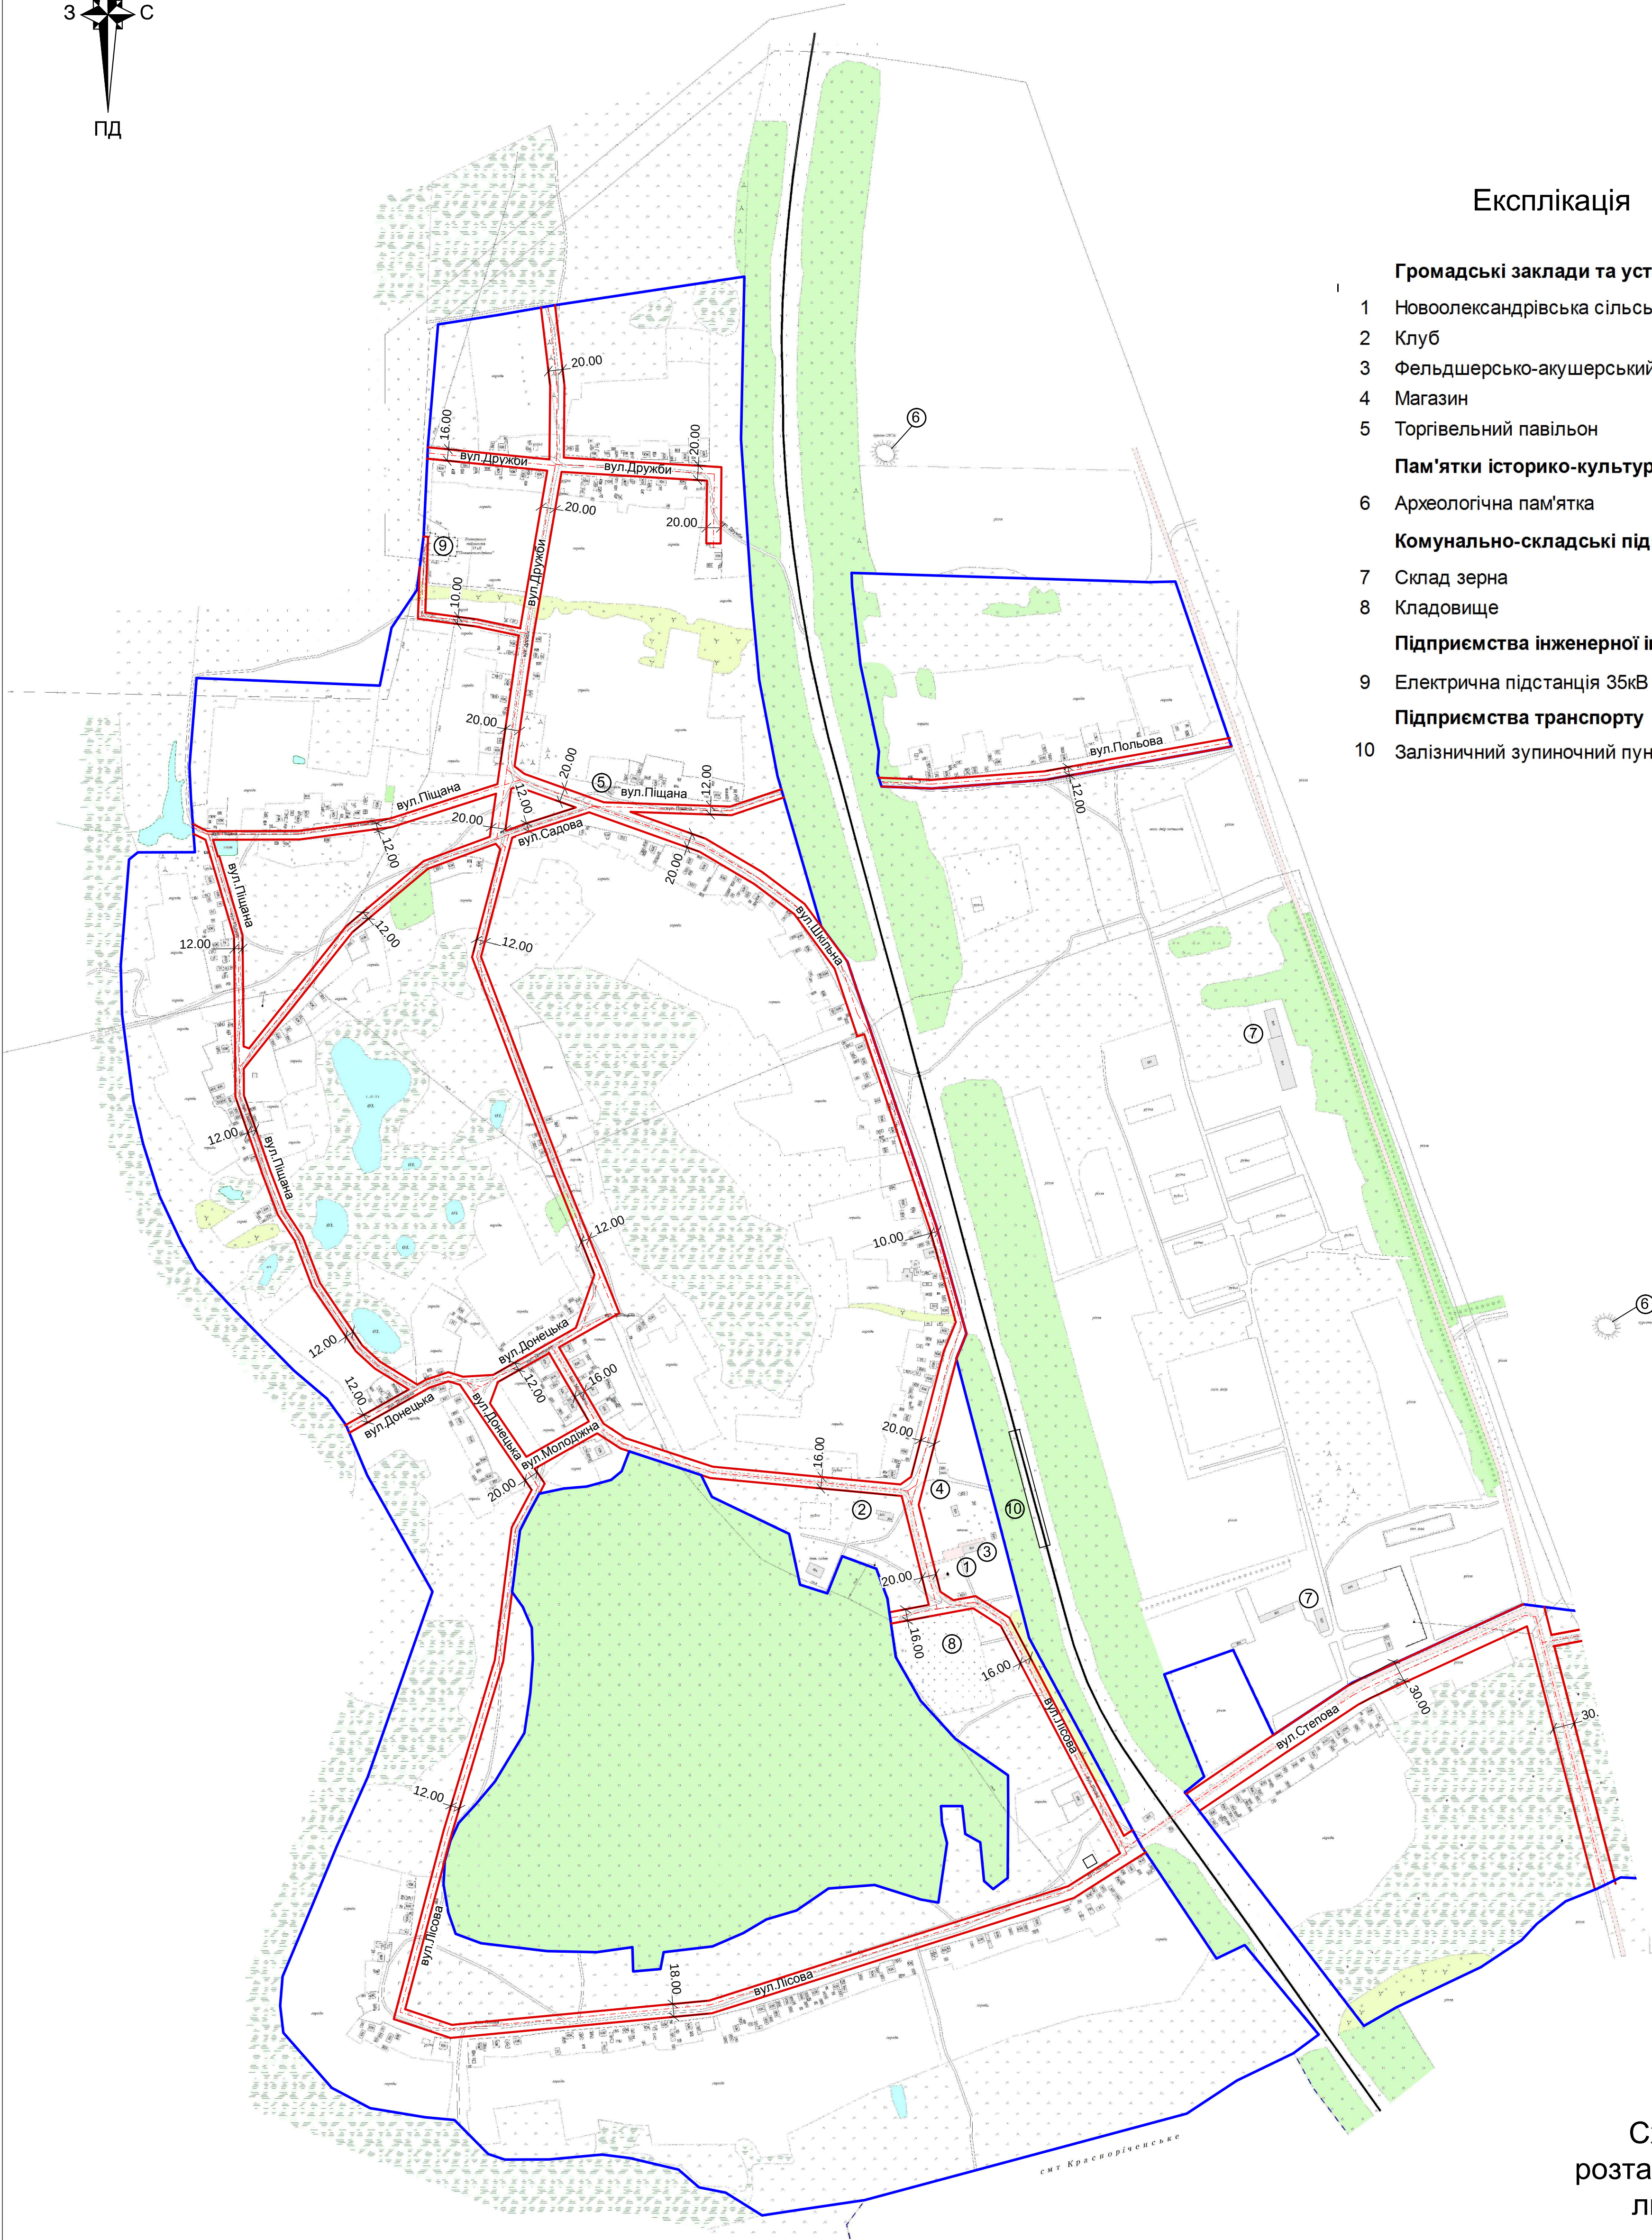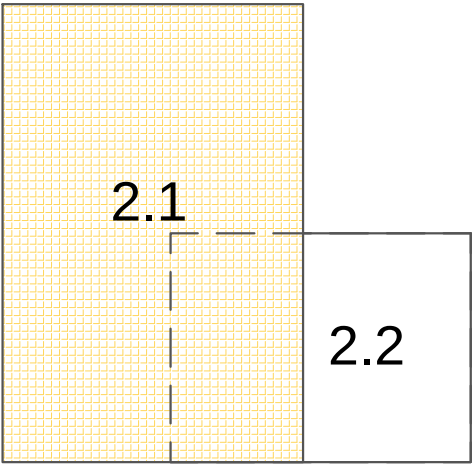

Умовні позначення

- Червона лінія вулиці
- Центральна вісь вулиці
- Ширина вулиці в червоних лініях

						Містобудівна документація щодо розробки плану зонування території (зонінгу) с. Новоолександрівка Кремінського району Луганської області			
Зм.	Кіл.	Аркуш	№Док.	Підпис	Дата	План червоних ліній вулиць с. Новоолександрівка Кремінського району Луганської області	Стадія	Аркуш	Аркушів
Директор		Белослудцев					МД	2.1	2
Гол. інж.		Халаякіна							
ГАП		Пономарьова							
Креслив		Якуніна				M1:5 000	ТОВ "ЗФ "Лан"		