

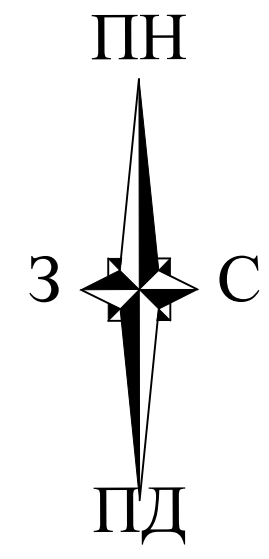


# ПЛАН ЧЕРВОНИХ ЛІНІЙ ВУЛИЦЬ С.КУДРЯШІВКА КРЕМІНСЬКОГО РАЙОНУ ЛУГАНСЬКОЇ ОБЛАСТІ

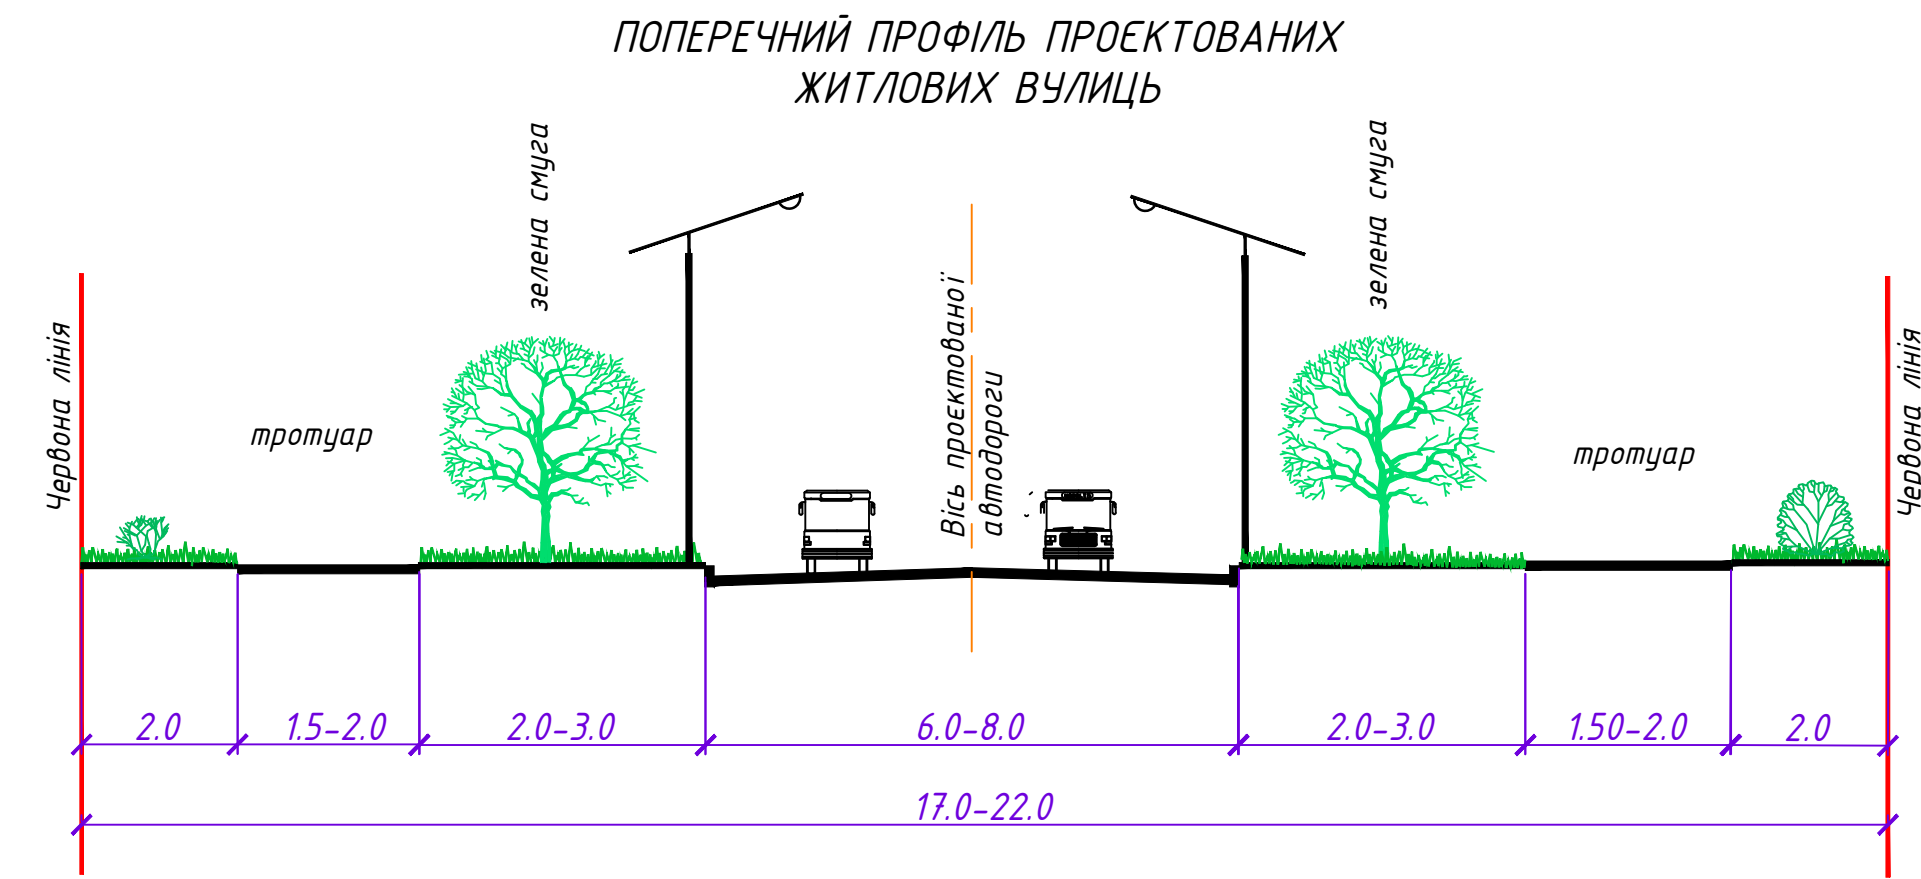


## УМОВНІ ПОЗНАЧЕННЯ


- Червона лінія
- - - Центральна вісь вулиці
- Ширина вулиці в червоних лініях
- Межа території населеного пункту

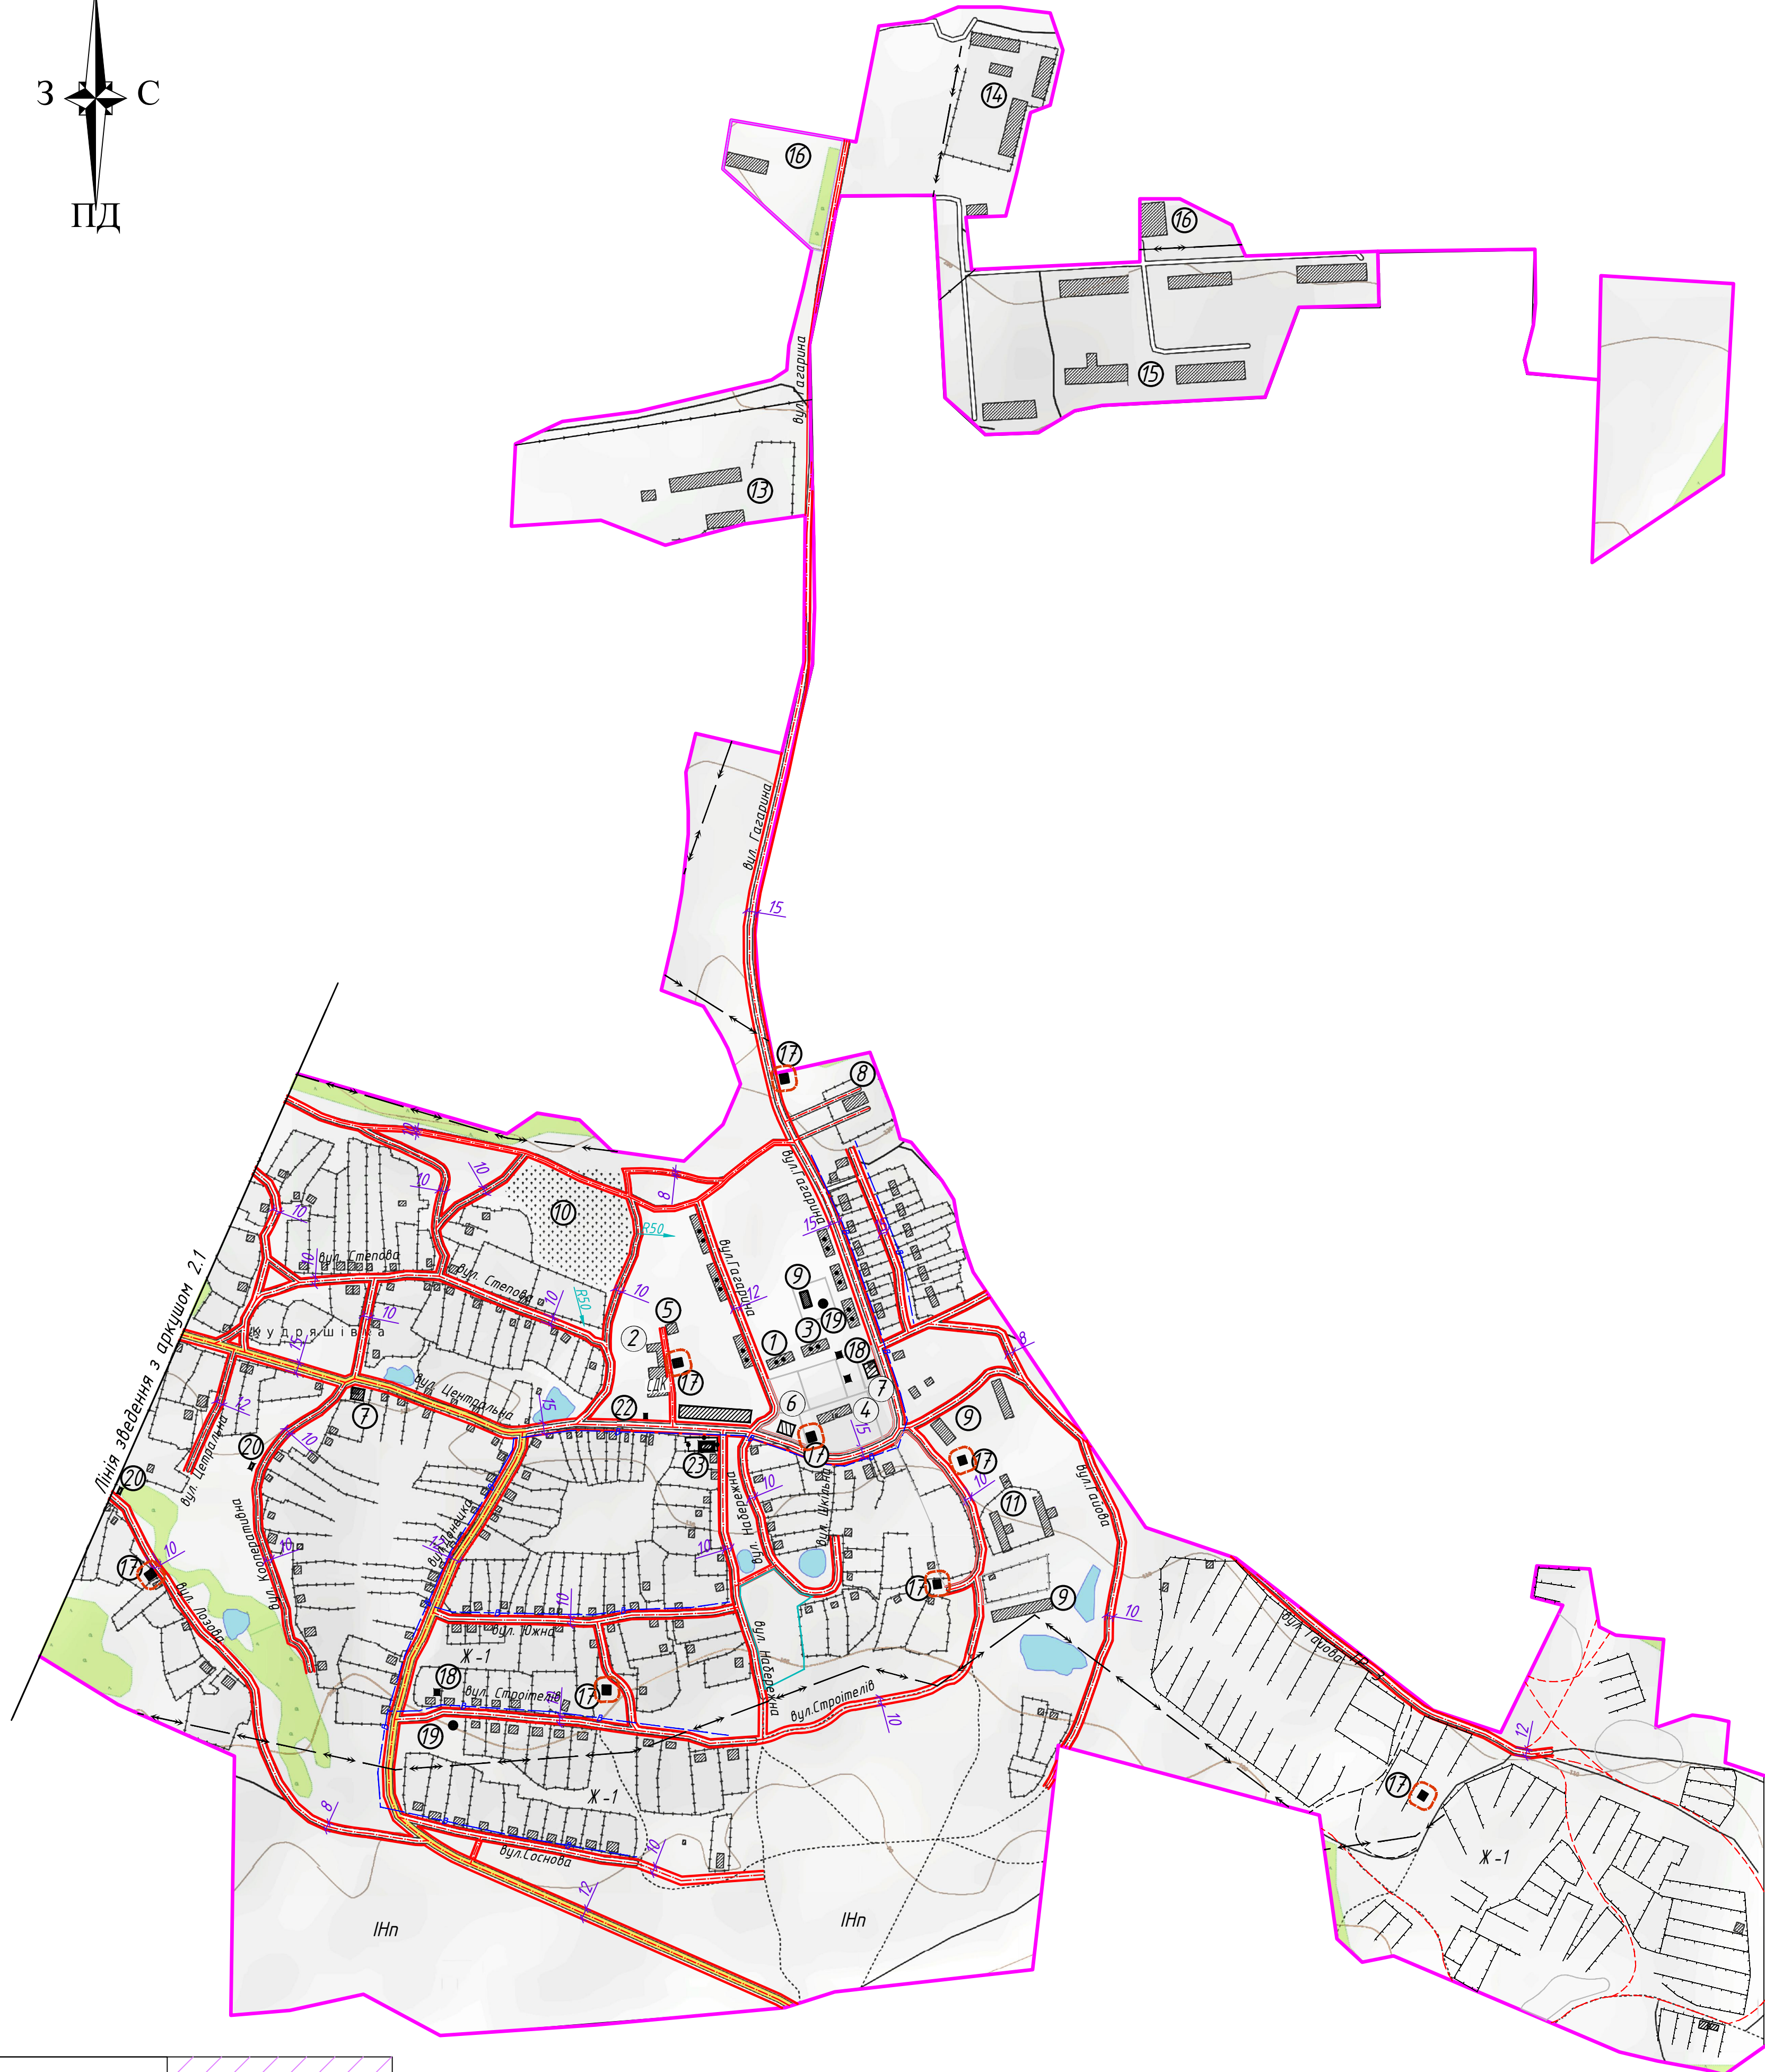


### ПОПЕРЕЧНИЙ ПРОФІЛЬ ВУЛИЦЬ ТА ДОРІГ В САДИБНІЙ ЗАБУДОВІ

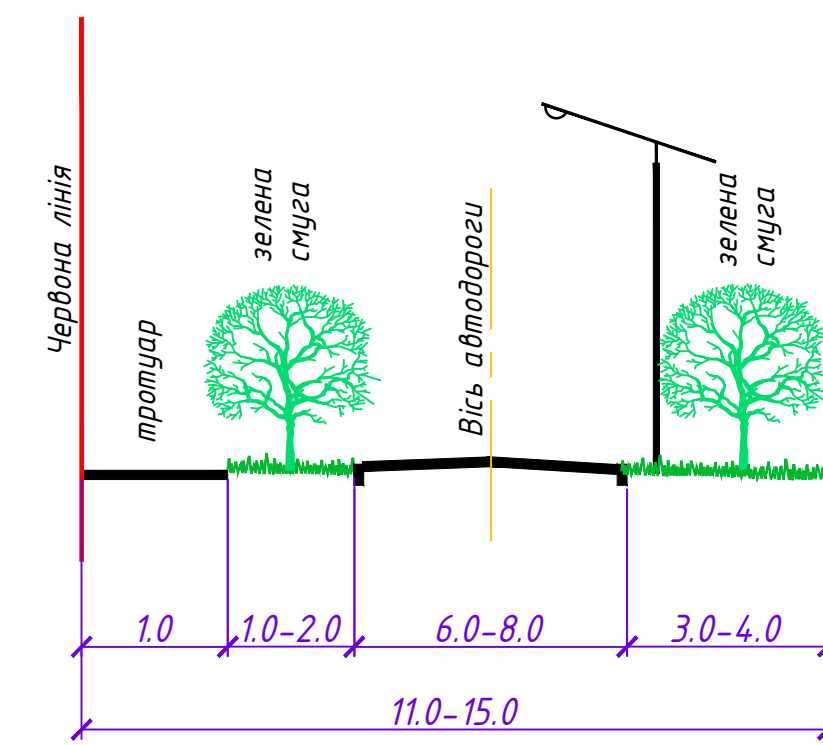

### ПОПЕРЕЧНИЙ ПРОФІЛЬ ВУЛИЦЬ ТА ДОРІГ МІСЦЕВОГО ЗНАЧЕННЯ

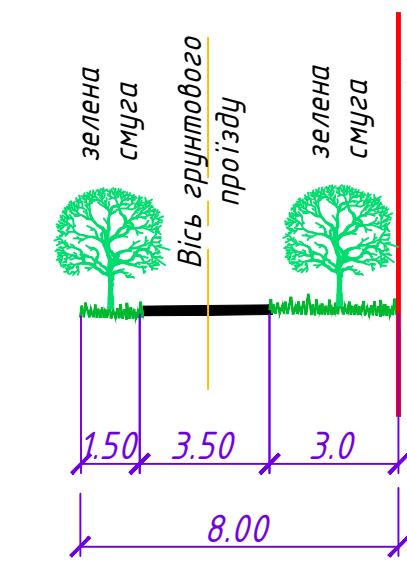

### ПОПЕРЕЧНИЙ ПРОФІЛЬ ВУЛИЦЬ ТА ДОРІГ В САДИБНІЙ ЗАБУДОВІ

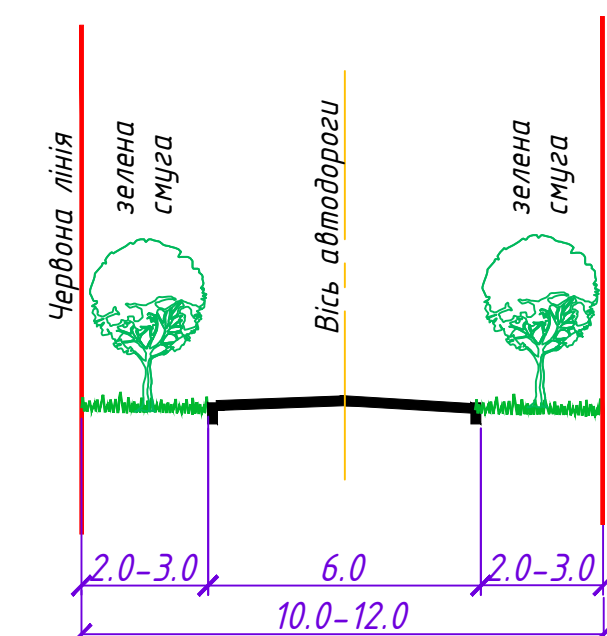

2.1	2.2
-----	-----

Масштаб 1:5000

164-377-МД										
Кудряшівська сільська рада Кремінського району Луганської області										
Змін	Колор.	Арх.	№ док.	Підпис	Дата	Розроб.	Феногорова	МД	Аркш.	Архів
						Перевір.	Нога	МД	2.2	
						Нхонтр.	Феногорова			
						Затвер.	Нога			
					Розроблення плану зонування території с.Кудряшівка, Кремінського району Луганської області					
					План червоних ліній вулиць с.Кудряшівка Кремінського району Луганської області			ФОП Карпенка К.С.		